

ΕΦΗΜΕΡΙΣ ΤΗΣ ΚΥΒΕΡΝΗΣΕΩΣ
ΤΗΣ ΕΛΛΗΝΙΚΗΣ ΔΗΜΟΚΡΑΤΙΑΣ

ΑΘΗΝΑ
24 ΣΕΠΤΕΜΒΡΙΟΥ 1985

ΤΕΥΧΟΣ ΤΕΤΑΡΤΟ

ΑΡΙΘΜΟΣ ΦΥΛΛΟΥ
463

ΠΕΡΙΕΧΟΜΕΝΑ

ΠΟΛΕΟΔΟΜΙΑ

ΑΠΟΦΑΣΕΙΣ

ΠΟΛΕΟΔΟΜΙΑ

ΑΠΟΦΑΣΕΙΣ

Αριθ. 59234/2483 (1)

Κίνηση της διαδικασίας σύνταξης του Γενικού Πολεοδομικού Σχεδίου Καρλοβάσιου Σάμου.

Ο ΥΠΟΥΡΓΟΣ ΠΕΡΙΒΑΛΛΟΝΤΟΣ, ΧΩΡΟΤΑΞΙΑΣ ΚΑΙ ΔΗΜΟΣΙΩΝ ΕΡΓΩΝ

Έχοντας υπόψη τις διατάξεις:

1. Του Ν. 1558/1985 (Φ.Ε.Κ. 137Α).
2. Του άρθρου 3 παρ. 1 του Ν. 1337/1983 (Φ.Ε.Κ. 33/14.3.1983 τ.Α) για την «Επέκταση των πολεοδομικών σχεδίων, την οικιστική ανάπτυξη και σχετικές ρυθμίσεις», αποφασίζουμε:

Την κίνηση της διαδικασίας σύνταξης του Γενικού Πολεοδ. Σχεδίου Καρλοβάσιου Σάμου, τα όρια της περιοχής του οποίου φαίνονται στο σχετικό πρωτότυπο διάγραμμα σε κλιμ. 1 : 25.000, που έχει θεωρηθεί από τον Προϊστάμενο της Διεύθυνσης Πολεοδομικών Εφαρμογών με την αριθ. 59234/2483/85 πράξη του και που συνοπτικό του αντίτυπο δημοσιεύεται με την παρούσα απόφαση.

Η απόφαση αυτή να δημοσιευθεί στην Εφημερίδα της Κυβερνήσεως.

Αθήνα, 30 Αυγούστου 1985

Ο ΥΠΟΥΡΓΟΣ

ΕΥΑΓΓΕΛΟΣ ΚΟΥΛΟΥΜΠΗΣ


ΚΑΡΛΟΒΑΣΗ (Ν. Σάμου).
Κλίμακα 1:25000
Λέκα
Μαραθόκαμπος
Όρμος Μαραθοκάμπου
Κ. Καράβι
ΚΟΛΠΟΣ ΜΑΡΑΘΟΚΑΜΠΟΥ
ΠΕΡ ΧΩΡΟΤΑΞ ΔΗΜΟΣ ΕΡΓΩΝ
Γ 5/1234/85
30 ... 1985

Αριθ. 59906/2495 (2)

Κίνηση της διαδικασίας σύνταξης του Γενικού Πολεοδομικού Σχεδίου Αγίας Ευθυμίας Ν. Κεφαλληνίας.

Ο ΥΠΟΥΡΓΟΣ ΠΕΡΙΒΑΛΛΟΝΤΟΣ, ΧΩΡΟΤΑΞΙΑΣ ΚΑΙ ΔΗΜΟΣΙΩΝ ΕΡΓΩΝ

Έχοντας υπόψη τις διατάξεις:

1. Του Ν. 1558/1985 «Κυβέρνηση και Κυβερνητικά Όργανα» (Φ.Ε.Κ. 137Α/85).

2. Του άρθρου 3 παρ. 1 του Ν. 1337/83 (Φ.Ε.Κ. 33/14.3.1983 τ.Α) για την «Επέκταση των πολεοδομικών σχεδίων, την οικιστική ανάπτυξη και σχετικές ρυθμίσεις», αποφασίζουμε:

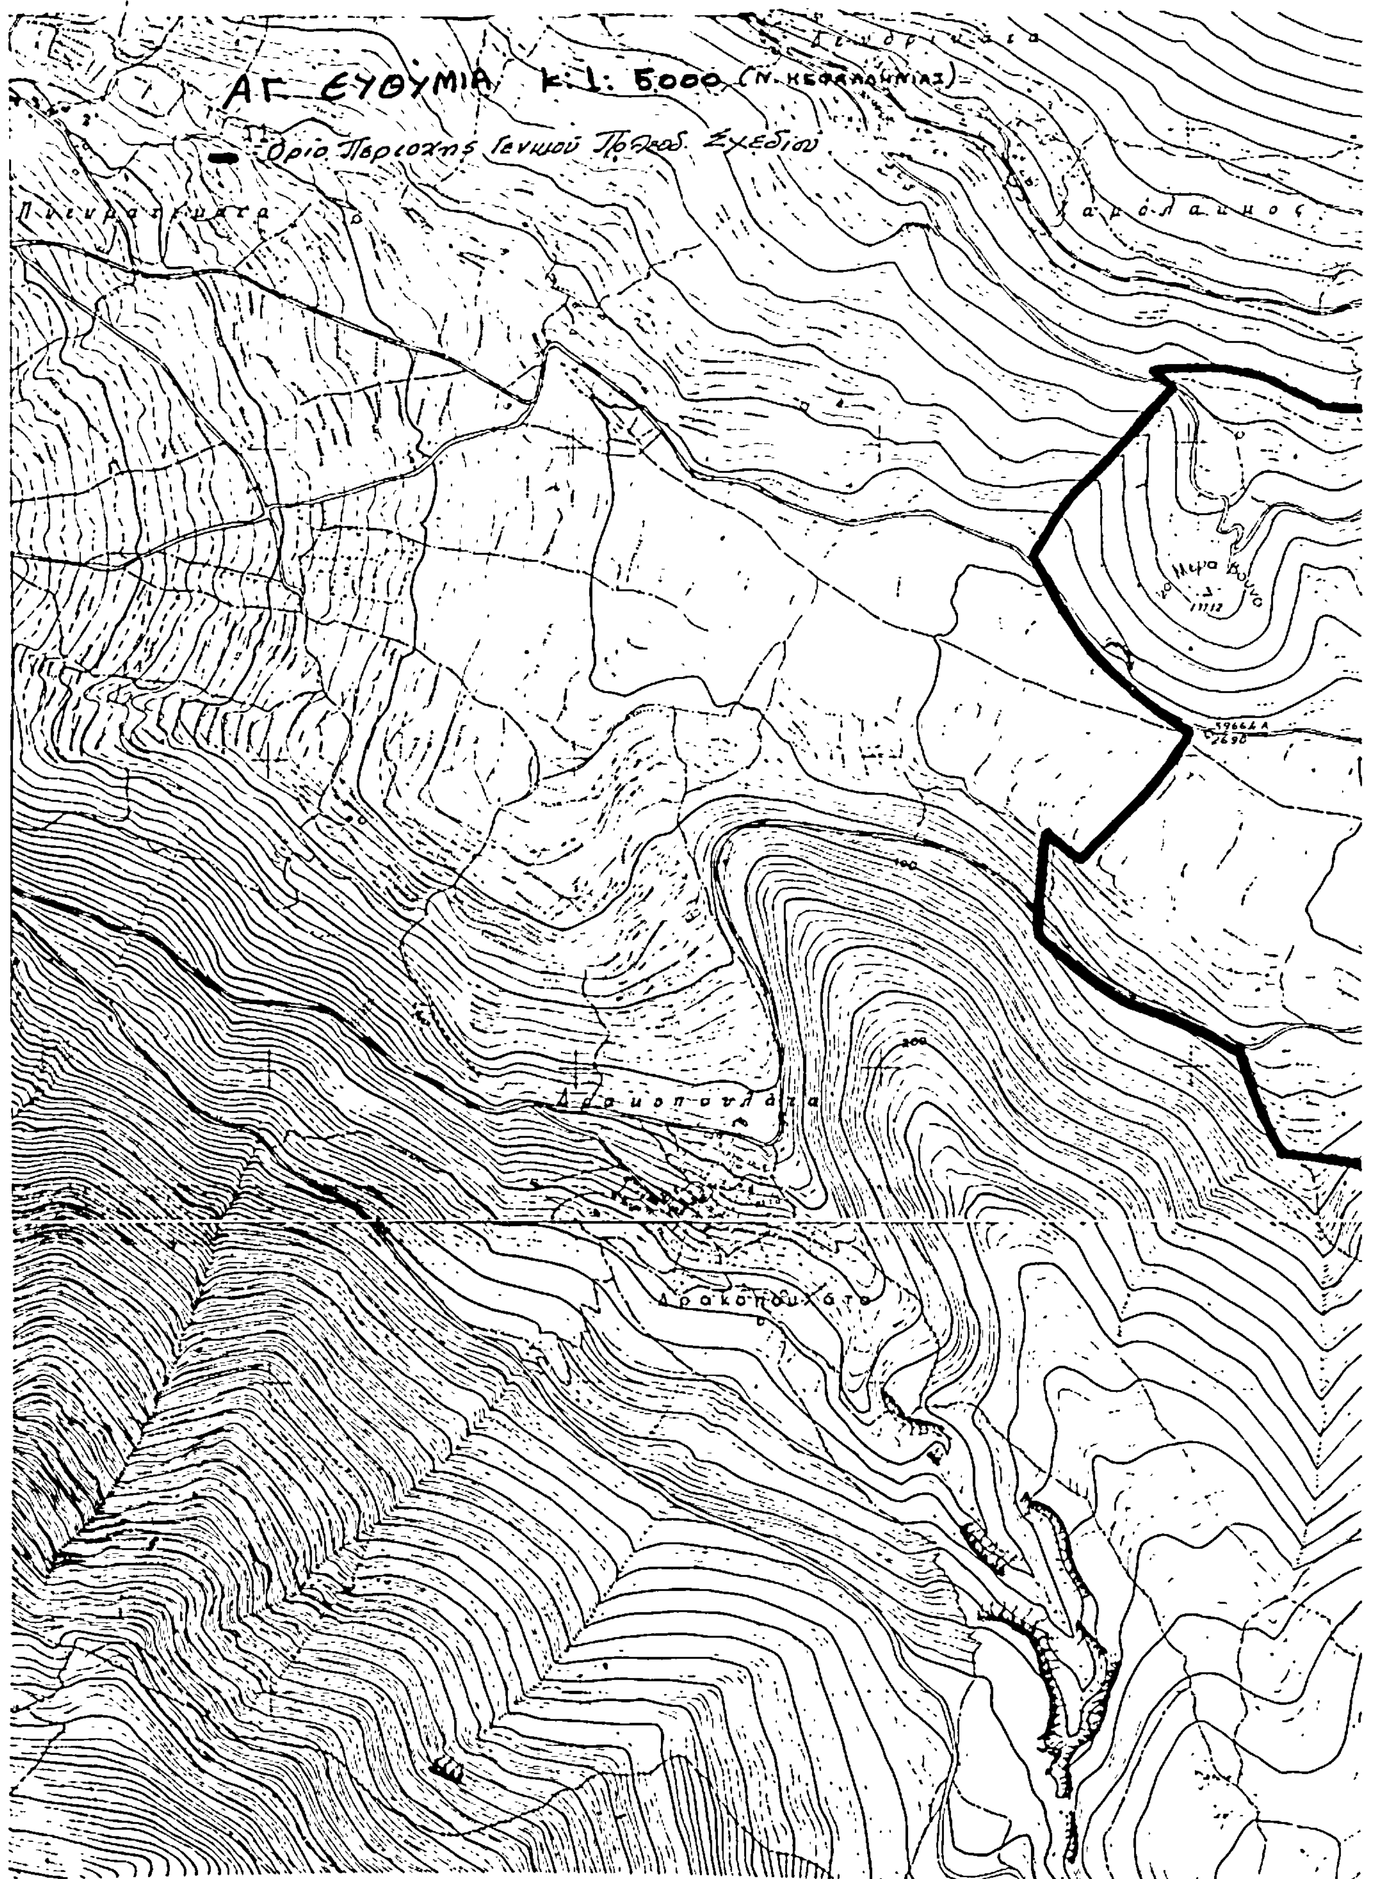
Την κίνηση της διαδικασίας σύνταξης του Γενικού Πολεοδομικού Σχεδίου Αγίας Ευθυμίας Ν. Κεφαλληνίας, τα όρια της περιοχής του οποίου φαίνονται στο σχετικό πρωτότυπο διάγραμμα σε κλιμ. 1:5000, που έχει θεωρηθεί από τον Προϊστάμενο της Διεύθυνσης Πολεοδομικών Εφαρμογών με την αριθ. 59906/2495/85 πράξη του και που συνοπτικό του αντίτυπο δημοσιεύεται με την παρούσα απόφαση.

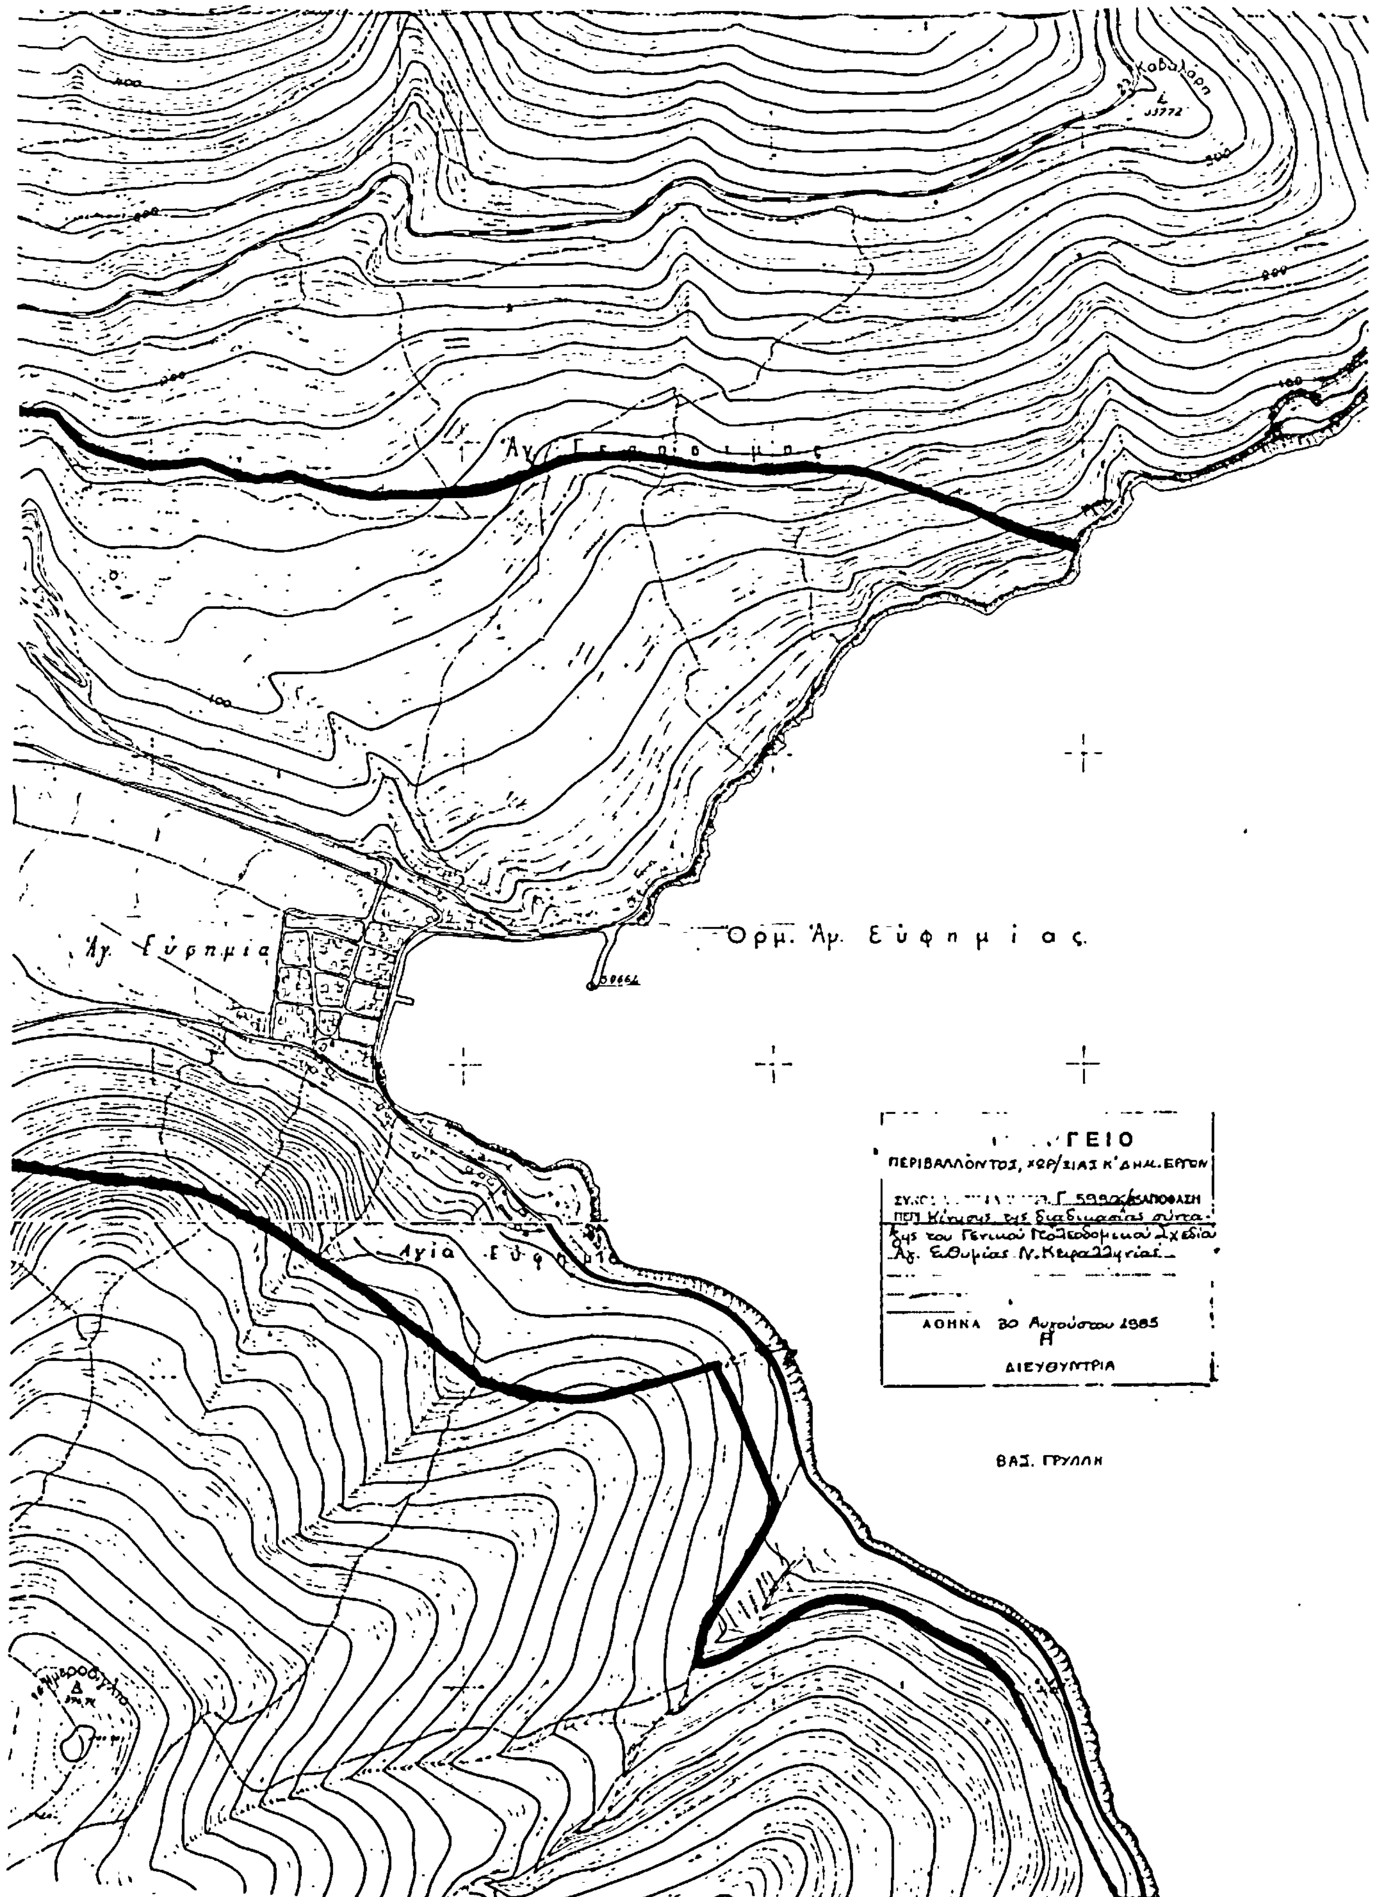
Η απόφαση αυτή να δημοσιευθεί στην Εφημερίδα της Κυβερνήσεως.

Αθήνα, 30 Αυγούστου 1985

Ο ΥΠΟΥΡΓΟΣ

ΕΥΑΓΓΕΛΟΣ ΚΟΥΛΟΥΜΠΗΣ


ΑΓ. ΕΥΘΥΜΙΑ Κ. 1: 5000 (Ν. ΚΕΦΑΛΛΗΝΙΑΣ)
Όριο Περιοχής Γενικού Πολεοδ. Σχεδίου


Ἁγ. Εὐφημία
Ὁρμ. Ἁγ. Εὐφημίας
Ἁγία Εὐφημία
ΓΕΙΟ
ΠΕΡΙΒΑΛΛΟΝΤΟΣ, ΧΩΡ/ΣΙΑΣ Κ' ΔΗΜ. ΕΡΓΩΝ
Γ 59906 ΑΠΟΦΑΣΗ
ΠΕΡΙ Κίνησης της διαδικασίας σύνταξης του Γενικού Πολεοδομικού Σχεδίου Αγ. Ευθυμίας Ν. Κεφαλληνίας
ΑΘΗΝΑ 30 Αυγούστου 1985
Η
ΔΙΕΥΘΥΝΤΡΙΑ
ΒΑΣ. ΓΡΥΛΛΗ

Αριθ. 59229/2478 (3)

Κίνηση της διαδικασίας σύνταξης του Γενικού Πολεοδομικού Σχεδίου Βελβεντού Ν. Κοζάνης.

Ο ΥΠΟΥΡΓΟΣ ΠΕΡΙΒΑΛΛΟΝΤΟΣ, ΧΩΡΟΤΑΞΙΑΣ ΚΑΙ ΔΗΜΟΣΙΩΝ ΕΡΓΩΝ

Έχοντας υπόψη τις διατάξεις:

1. Του Ν.1558/1985 «Κυβέρνηση και Κυβερνητικά Όργανα» (Φ.Ε.Κ. 137Α/85).

2. Του άρθρου 3 παρ. 1 του Ν. 1337/1983 (Φ.Ε.Κ. 33/14.3.1983 τ.Α) για την «Επέκταση των πολεοδομικών σχεδίων, την οικιστική ανάπτυξη και σχετικές ρυθμίσεις», αποφασίζουμε:

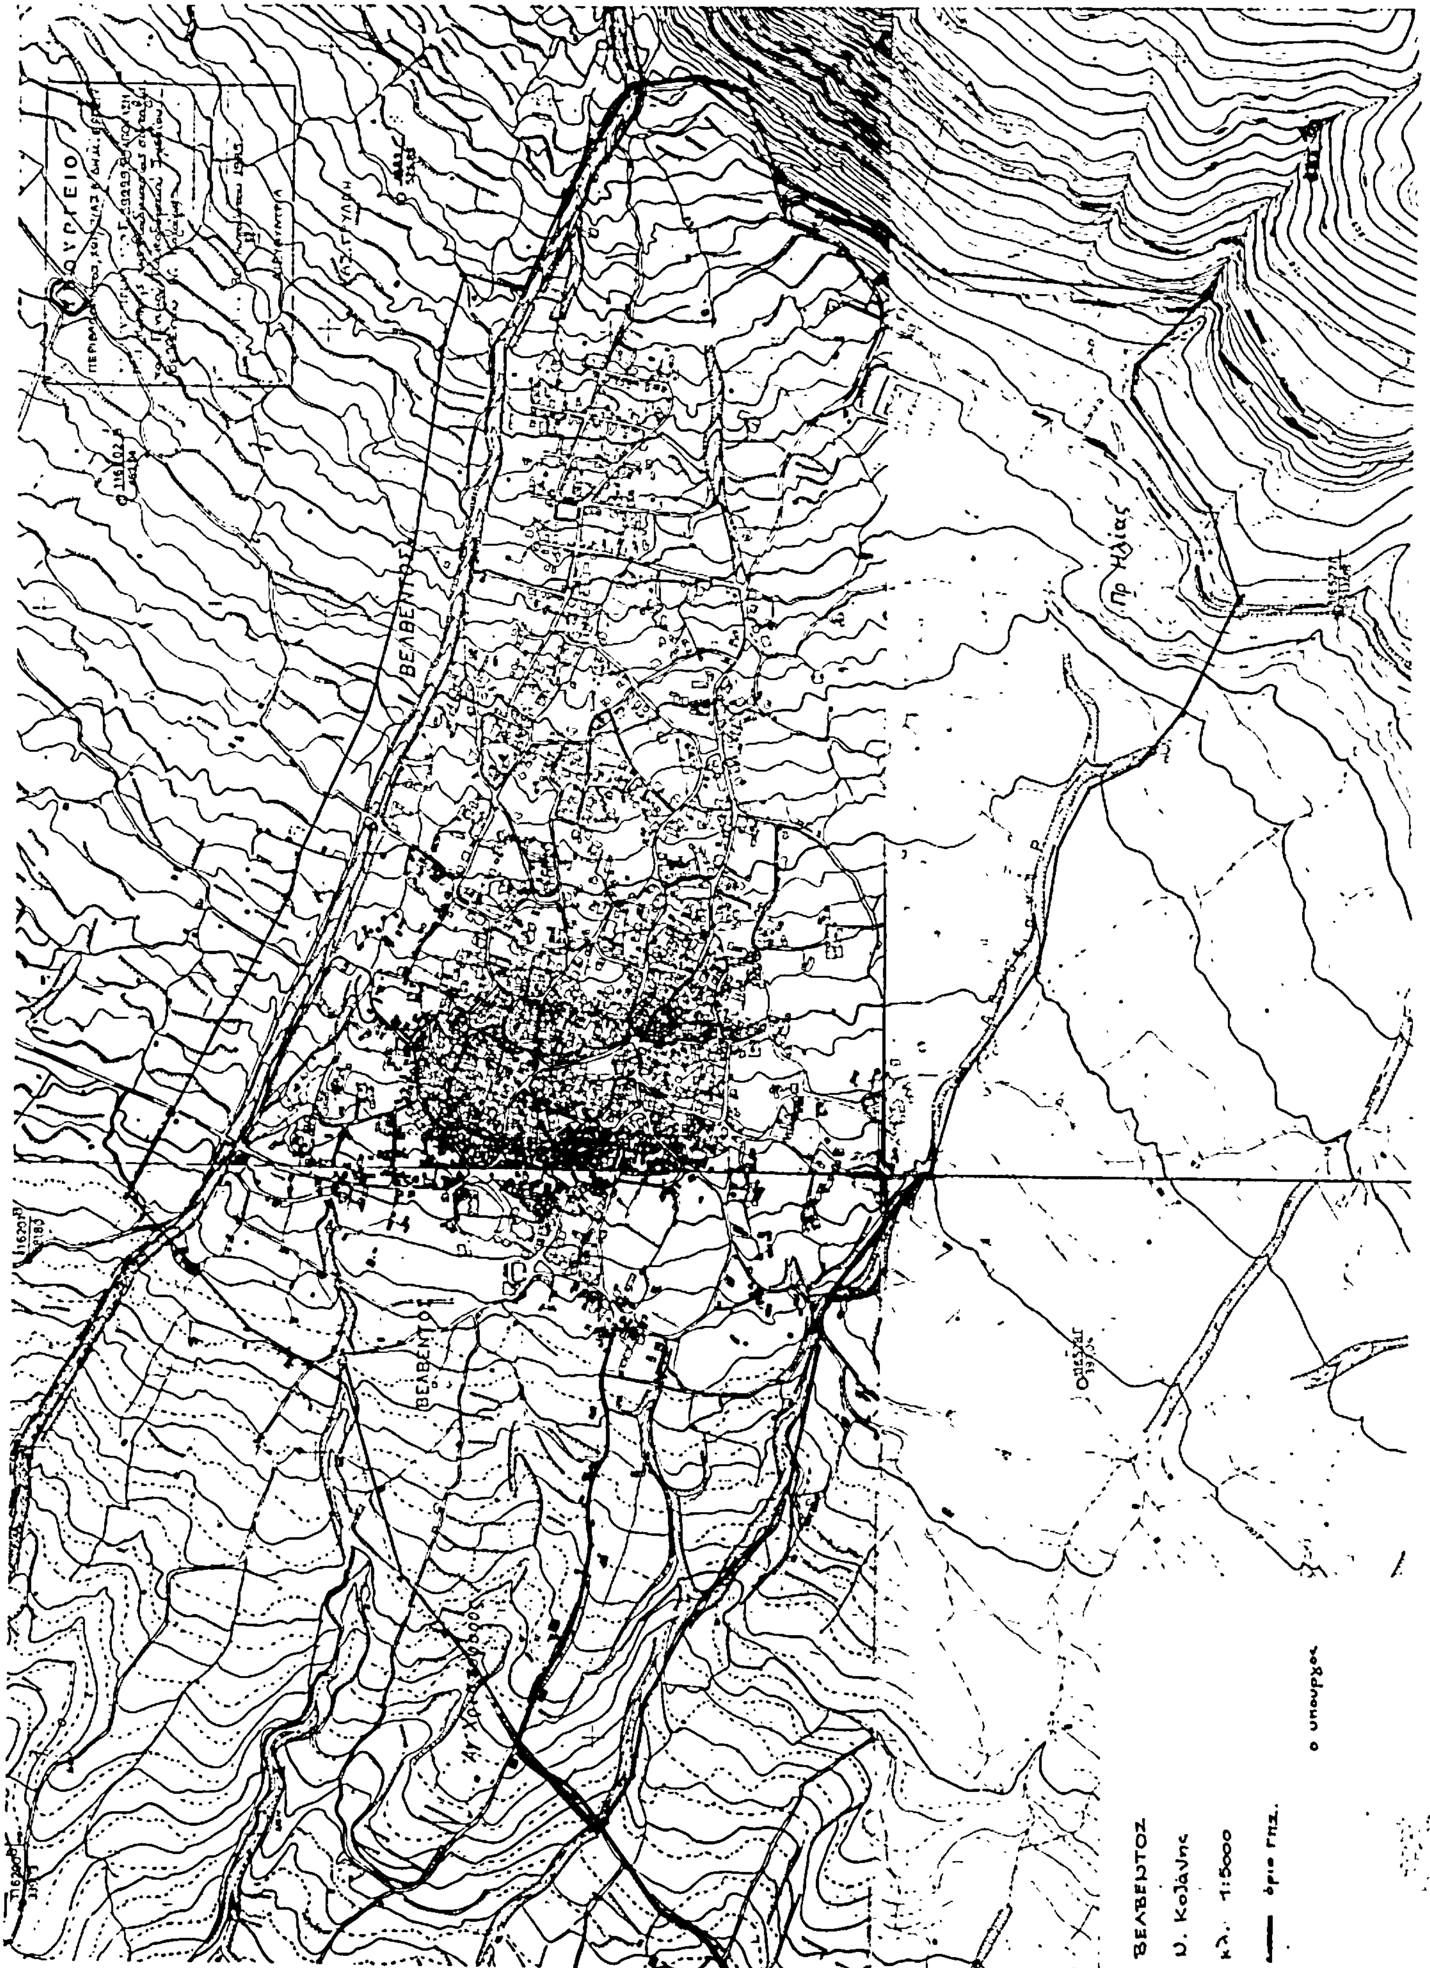
Την κίνηση της διαδικασίας σύνταξης του Γενικού Πολεοδομικού Σχεδίου Βελβεντού Ν. Κοζάνης, τα όρια της περιοχής του οποίου φαίνονται στο σχετικό πρωτότυπο διάγραμμα σε κλιμ. 1 : 5.000, που έχει θεωρηθεί από τον Προϊστάμενο της Διεύθυνσης Πολεοδομικών Εφαρμογών με την αριθμ. 59229/24/8/85 πράξη του και που συνοπτικό του αντίτυπο δημοσιεύεται με την παρούσα απόφαση.

Η απόφαση αυτή να δημοσιευθεί στην Εφημερίδα της Κυβερνήσεως.

Αθήνα, 30 Αυγούστου 1985

Ο ΥΠΟΥΡΓΟΣ

ΕΥΑΓΓΕΛΟΣ ΚΟΥΛΟΥΜΠΗΣ


ΒΕΛΒΕΝΤΟΣ
Πρ. Ηλίας
ΒΕΛΒΕΝΤΟΣ
Ν. Κοζάνης
κλ. 1:5000
όριο ΓΠΣ
ο υπουργός

Αριθ. 59230/2479 (4)

Κίνηση της διαδικασίας σύνταξης του Γενικού Πολεοδομικού Σχεδίου Σερβίων Ν. Κοζάνης.

ΟΙ ΥΠΟΥΡΓΟΣ ΠΕΡΙΒΑΛΛΟΝΤΟΣ, ΧΩΡΟΤΑΞΙΑΣ ΚΑΙ ΔΗΜΟΣΙΩΝ ΕΡΓΩΝ

Έχοντας υπόψη τις διατάξεις :

1. Του Ν. 1558/1985 «Κυβέρνηση και Κυβερνητικά Όργανα» (Φ.Ε.Κ. 137/Α/85).

2. Του άρθρου 3 παρ. 1 του Ν. 1337/1983 (Φ.Ε.Κ. 33/14.3.1983 τ.Α) για την «Επέκταση των πολεοδομικών σχεδίων, την οικιστική ανάπτυξη και σχετικές ρυθμίσεις», αποφασίζουμε :

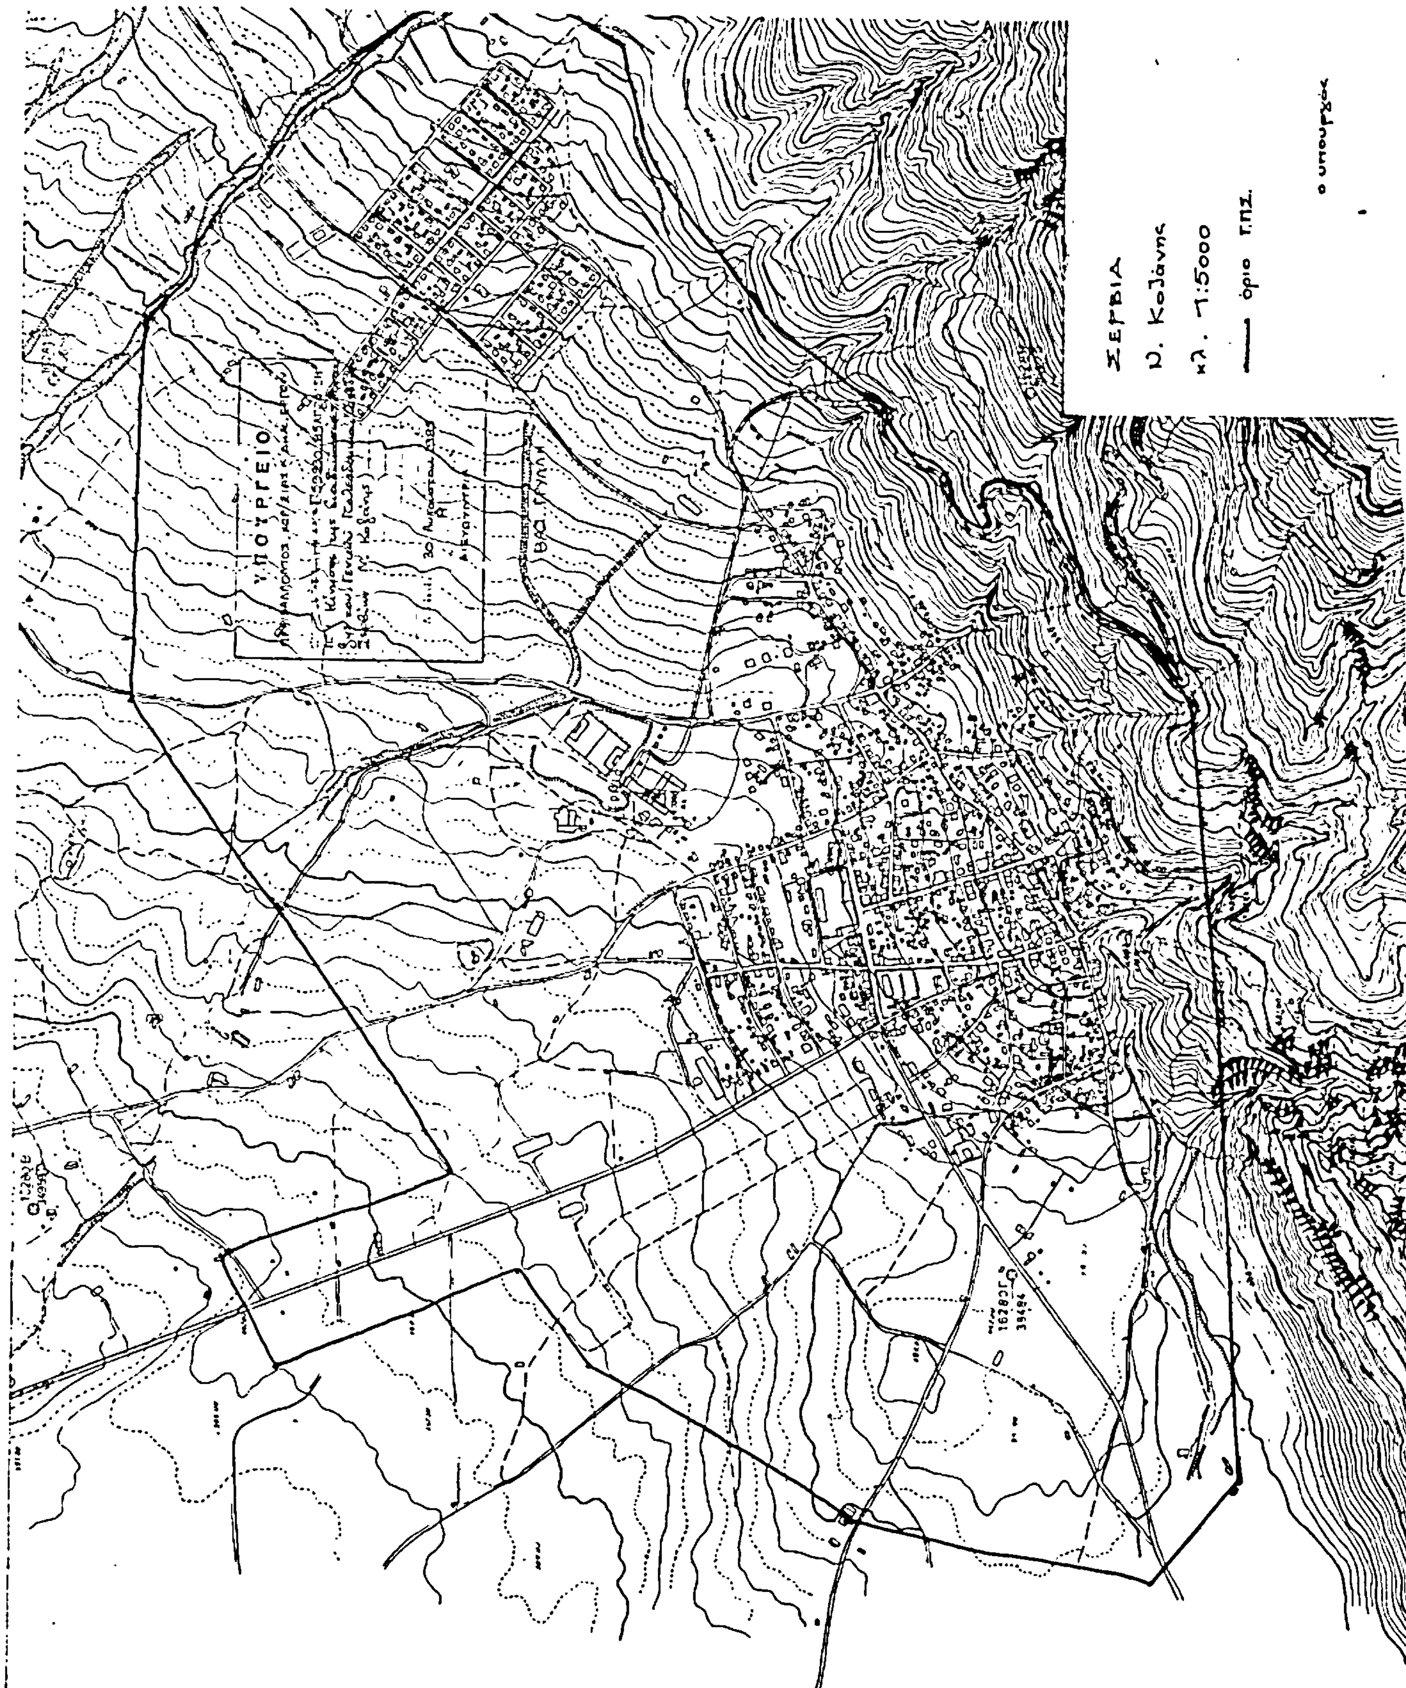
Την κίνηση της διαδικασίας σύνταξης του Γενικού Πολεοδομικού Σχεδίου Σερβίων Ν. Κοζάνης, τα όρια της περιοχής του οποίου φαίνονται στο σχετικό πρωτότυπο διάγραμμα σε κλιμ. 1 : 5000, που έχει θεωρηθεί από τον Προϊστάμενο της Διεύθυνσης Πολεοδομικών Εφαρμογών με την αριθμ. 59230/2479/1985 πράξη του και που συνοπτικό του αντίτυπο δημοσιεύεται με την παρούσα απόφαση.

Η απόφαση αυτή να δημοσιευθεί στην Εφημερίδα της Κυβερνήσεως.

Αθήνα, 30 Αυγούστου 1985

Ο ΥΠΟΥΡΓΟΣ

ΕΥΑΓΓΕΛΟΣ ΚΟΥΛΟΥΜΠΗΣ


ΣΕΡΒΙΑ
Ν. Κοζάνης
κλ. 1:5000
όριο Γ.Π.Σ.
ο υπουργός
ΥΠΟΥΡΓΕΙΟ

Αριθ. 59902/2491 (5)

Κίνηση της διαδικασίας σύνταξης του Γενικού Πολεοδομικού Σχεδίου Αταλάντης Ν. Φθιώτιδας.

Ο ΥΠΟΥΡΓΟΣ ΠΕΡΙΒΑΛΛΟΝΤΟΣ, ΧΩΡΟΤΑΞΙΑΣ ΚΑΙ ΔΗΜΟΣΙΩΝ ΕΡΓΩΝ

Έχοντας υπόψη τις διατάξεις:

1. Του Ν. 1558/1985 «Κυβέρνηση και Κυβερνητικά Όργανα» (Φ.Ε.Κ. 137Α/85).

2. Του άρθρου 3 παρ. 1 του Ν. 1337/1983 (Φ.Ε.Κ. 33/14.3.1983 τ.Α) για την «Επέκταση των πολεοδομικών σχεδίων, την οικιστική ανάπτυξη και σχετικές ρυθμίσεις», αποφασίζουμε:

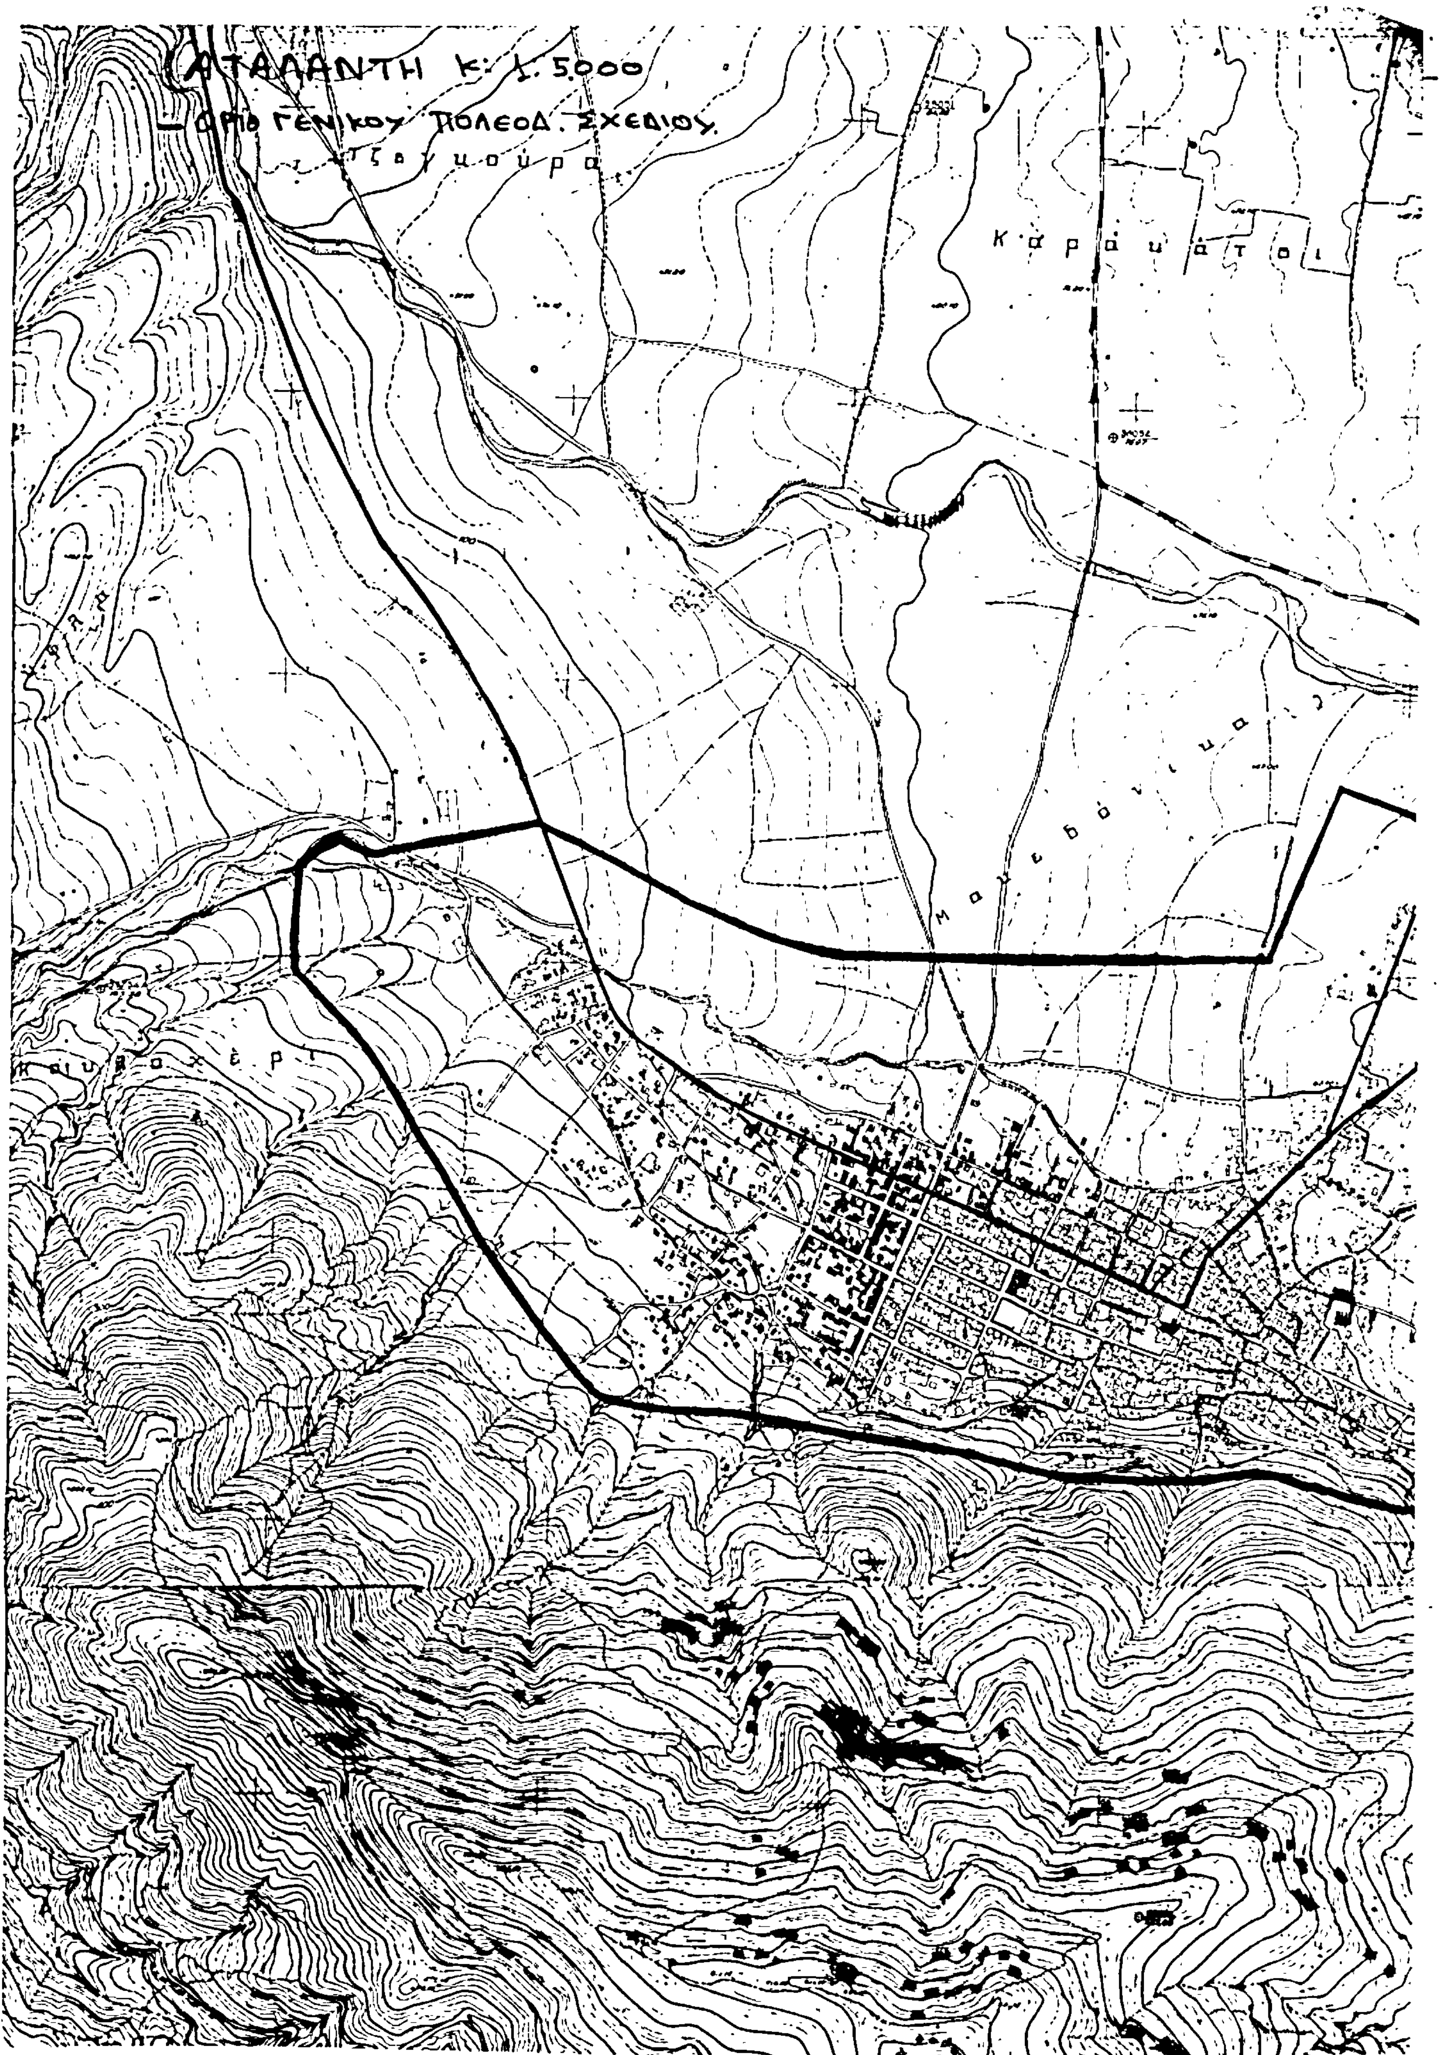
Την κίνηση της διαδικασίας σύνταξης του Γενικού Πολεοδομικού Σχεδίου Αταλάντης Ν. Φθιώτιδας, τα όρια της περιοχής του οποίου φαίνονται στο σχετικό πρωτότυπο διάγραμμα σε κλιμ. 1:5000, που έχει θεωρηθεί από τον Προϊστάμενο της Διεύθυνσης Πολεοδομικών Εφαρμογών με την αριθ. 59902/2491/85 πράξη του και που συνοπτικό του αντίτυπο δημοσιεύεται με την παρούσα απόφαση.

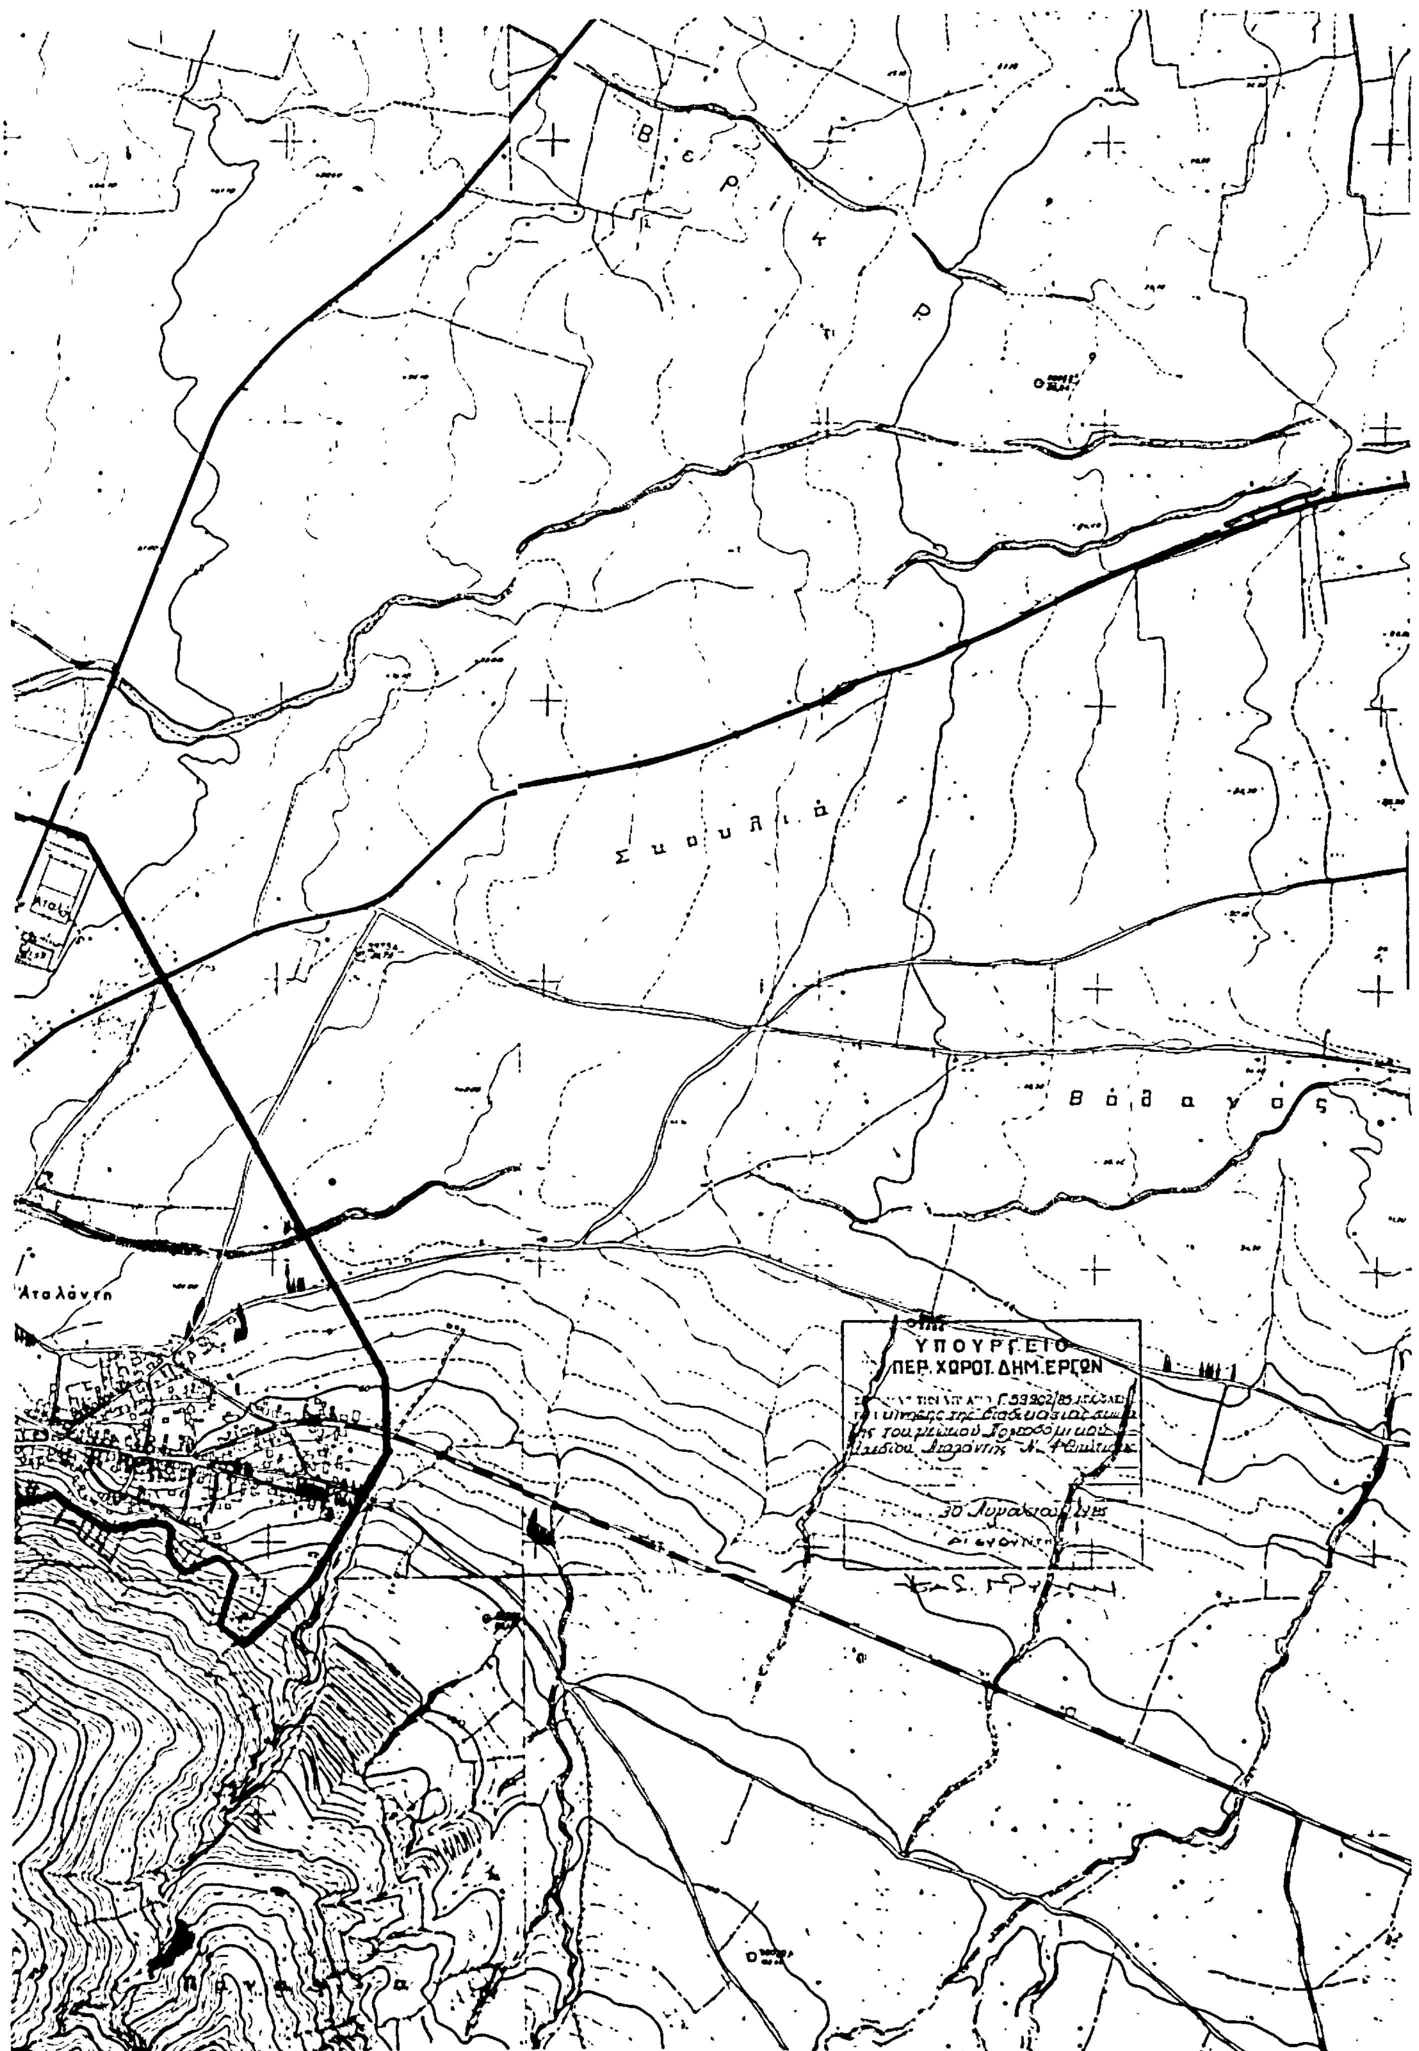
Η απόφαση αυτή να δημοσιευθεί στην Εφημερίδα της Κυβερνήσεως.

Αθήνα, 30 Αυγούστου 1985

Ο ΥΠΟΥΡΓΟΣ

ΕΥΑΓΓΕΛΟΣ ΚΟΥΛΟΥΜΠΗΣ


ΑΤΑΛΑΝΤΗ Κ: 1.5000
ΟΡΙΟ ΓΕΝΙΚΟΥ ΠΟΛΕΟΔ. ΣΧΕΔΙΟΥ.
Καραμάτοι
Μακεδόνικα


Σκουλιά
Βόθαγας
Αταλάντη
ΥΠΟΥΡΓΕΙΟ
ΠΕΡ. ΧΩΡΟΤ. ΔΗΜ. ΕΡΓΩΝ
Γ.59202/85
30 Αυγούστου

Αριθ. 59233/2482 (6)

Κίνηση της διαδικασίας σύνταξης του Γενικού Πολεοδομικού Σχεδίου Ηραίου Σάμου.

Ο ΥΠΟΥΡΓΟΣ ΠΕΡΙΒΑΛΛΟΝΤΟΣ, ΧΩΡΟΤΑΞΙΑΣ ΚΑΙ ΔΗΜΟΣΙΩΝ ΕΡΓΩΝ

Έχοντας υπόψη τις διατάξεις :

1. Του Ν. 1558/1985 (Φ.Ε.Κ. 137Α).

2. Του άρθρου 3 παρ. 1 του Ν. 1337/1983 (Φ.Ε.Κ. 33/14.3.1983 τ.Α) για την «επέκταση των πολεοδομικών σχεδίων, την οικιστική ανάπτυξη και σχετικές ρυθμίσεις», αποφασίζουμε :

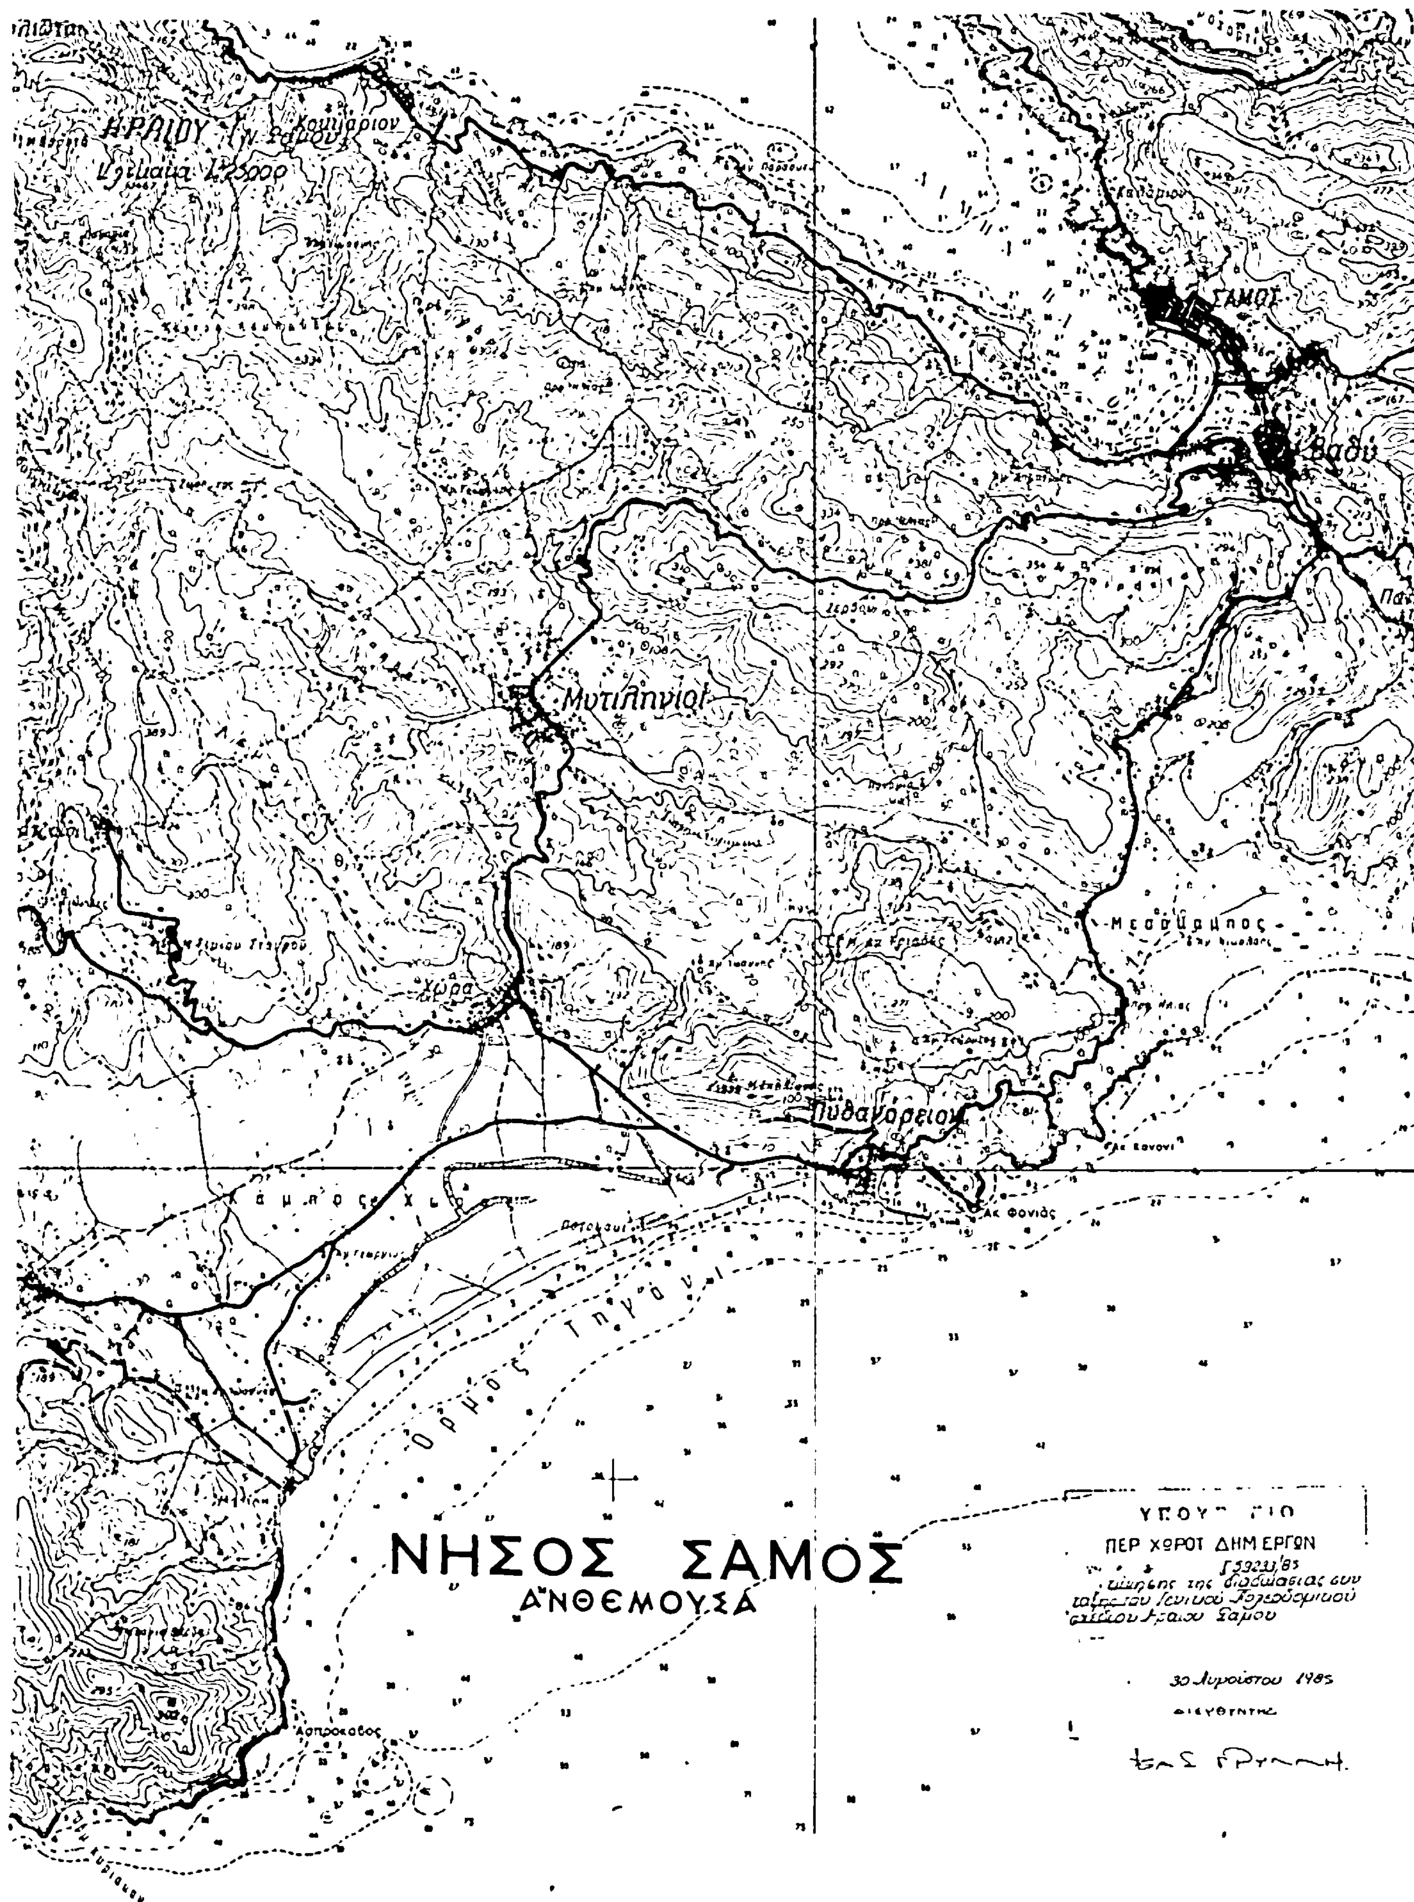
Την κίνηση της διαδικασίας σύνταξης του Γεν. Πολεοδ. Σχεδίου Ηραίου Σάμου, τα όρια της περιοχής του οποίου φαίνονται στο σχετικό πρωτότυπο διάγραμμα σε κλιμ. 1 :25000, που έχει θεωρηθεί από τον Προϊστάμενο της Διεύθυνσης Πολεοδομικών Εφαρμογών με την αριθ. 59233/2482/85 πράξη του και που συνοπτικό του αντίτυπο δημοσιεύεται με την παρούσα απόφαση.

Η απόφαση αυτή να δημοσιευθεί στην Εφημερίδα της Κυβερνήσεως.

Αθήνα, 30 Αυγούστου 1985

Ο ΥΠΟΥΡΓΟΣ

ΕΥΑΓΓΕΛΟΣ ΚΟΥΛΟΥΜΠΗΣ


ΗΡΑΙΟΥ
Κουμάριον
Μυτιληνιοί
ΣΑΜΟΣ
Βαθύ
Μεσόκαμπος
Χώρα
Πυθαγόρειον
Ακ. Φονιάς
Ακ. Κανόνι
Κάμπος Χώρας
Ποτοκάκι
Όρμος Τηγάνι
Λαμπροκάβος
ΝΗΣΟΣ ΣΑΜΟΣ
ΑΝΘΕΜΟΥΣΑ
ΠΕΡ ΧΩΡΟΤ ΔΗΜ ΕΡΓΩΝ
30 Αυγούστου 1985
ΔΙΕΥΘΥΝΤΗΣ

Αριθ. 404782/767 (7)

Τροποποίηση ρυμ. σχεδίου Δήμου Καλλιθέας με χαρακτηρισμό χώρου για την ανέγερση κλειστού Αθλητικού Κέντρου.

ΣΟ ΝΟΜΑΡΧΗΣ ΔΙΑΜΕΡΙΣΜΑΤΟΣ ΠΕΙΡΑΙΑ

Έχοντας υπόψη:

1. Το Ν. Δ/γμα της 17.7./16.8.1923.
2. Την παρ. 2 του άρθρ. 4 του Ν. 622/77.
3. Το Π. Δ/γμα 443/2.11.1983 (Φ.Ε.Κ. 165/Α/83).
4. Το Ν. Δ/γμα 1147/72 «περί Διοικήσεως Μείζονος Πρωτευούσης».
5. Την εγκύκλιο με αρ. Λ.7/13.1/17/11.12.72.
6. Το Π. Δ/γμα 910/77 «περί οργανισμού Υ.Δ.Ε.».
7. Το Ν. 1032/80 «περί Υ.Χ.Ο.Π.».
8. Τους Ν. 1232/82 και 1235/1982.
9. Την Υπουργική απόφαση 7524/1151/1983 (Φ.Ε.Κ. 767/Β/1983).
10. Τη με αρ. 97/85 απόφαση του Δημ. Συμβ. Δήμου Καλλιθέας.
11. Τη με αρ. 162/1985 γνωμοδότηση του Ν.Σ.Χ.Ο.Π., αποφασίζουμε:

Εγκρίνουμε την τροποποίηση του εγκεκριμένου ρυμ. σχεδίου του Δήμου Καλλιθέας με χαρακτηρισμό τμήματος του Ο.Τ. 404 σε χώρο για την ανέγερση κλειστού Αθλητικού Κέντρου, όπως φαίνεται με τα στοιχεία (ΑΒΓΔΕΖΑ) στο σχεδ/μα που συνοδεύει την απόφαση.

Η απόφαση αυτή να δημοσιευθεί στην Εφημερίδα της Κυβερνήσεως.

Πειραιάς, 22 Ιουλίου 1985

Ο Νομάρχης

Α. ΦΟΥΡΑΣ

404767/767

ΤΡΟΠΟΠΟΙΗΣΗΣ ΡΥΜ. ΣΧΕΔΙΟΥ ΔΗΜΟΥ ΚΑΛΛΙΘΕΑΣ ΜΕ ΧΑΡΑΚΤΗΡΙΣΜΟ ΧΩΡΟΥ ΓΙΑ ΤΗΝ ΑΝΕΓΕΡΣΗ ΚΛΕΙΣΤΟΥ ΑΘΛΗΤΙΚΟΥ ΚΕΝΤΡΟΥ

22. 7. 85

Τ.Υ.Σ.

Α. ΦΟΥΡΑΣ

ΑΠΟΣΠΑΣΜΑ ΡΥΜΟΤΟΜΙΚΟΥ

397 404 406 395 α 405 α 395 405 407

ΟΡΟΙ ΔΟΜΗΣΗΣ

ΕΜΒΑΔΟΝ

Άρα εμβαδόν ΑΒΓΔΕΖΑ = 1548.54 τμ

ΠΙΝΑΚΑΣ ΙΔΙΟΚΤΗΤΩΝ

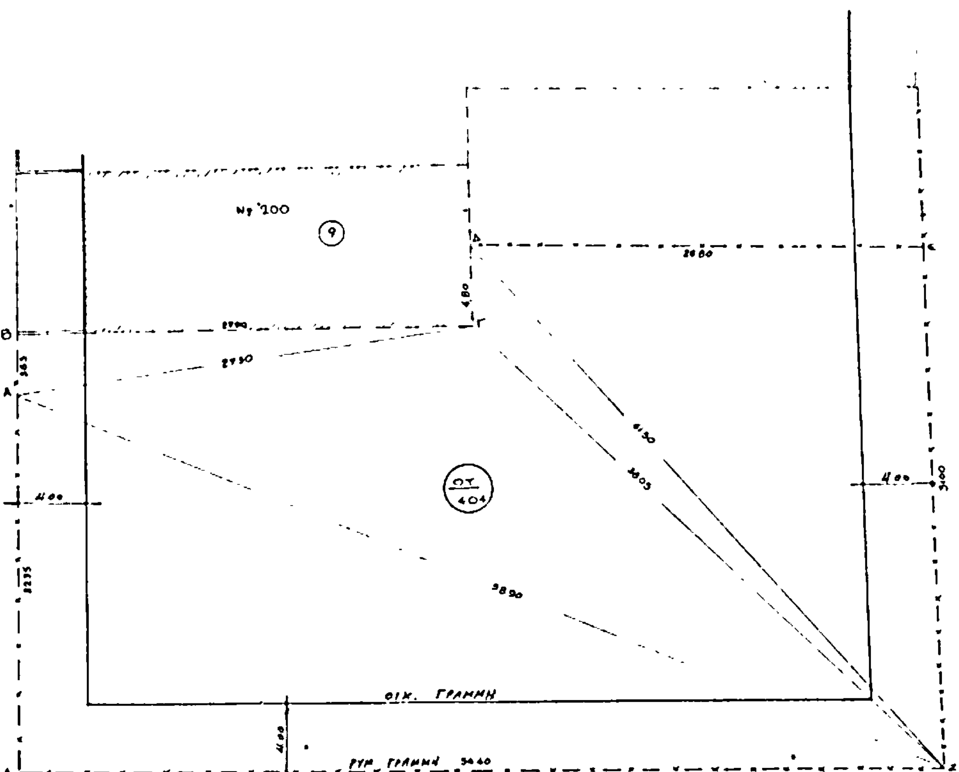
α/α	Ιδιοκτήτης	Διεύθ. ιδιοκτησίας		Διεύθ. κατοικίας
1	[illegible]	Αγ. Ελευσίνης	36	ίδιο
2	[illegible]	»	38	»
3	[illegible]	»	40	»
4	[illegible]	»	42	» Ολυμπ. ις 32 Καλ
5	Γραμματικάκης Κων/νος	»	45	ίδιο
6	[illegible] Γεώργιος Νικόλαος	Ακροπόλεως	116	»
8	Αποστολόπουλος Δημ.	Λυκούργου	205	»
9	[illegible]	Λυκούργου	200	»

Συνοδεύει την π. αρ. ... πράξη απαλλοτριώσεως.

εντολέας: ΔΗΜΟΣ ΚΑΛΛΙΘΕΑΣ
Θέση: ΟΔΟΣ ΛΥΚΟΥΡΓΟΥ-ΑΓ.ΣΛΕΟΥΣΗΣ-ΑΚΡΟΠΟΛΕΩΣ
Θέμα σχεδίου: ΤΟΠΟΓΡΑΦΙΚΟ ΔΙΑΓΡΑΜΜΑ ΟΙΚΟΠΕΔΟΥ ΑΒΓΔΕΖ στο Ο.Τ. 404 ιδιοκτήτης ΓΕΩΡΓΙΟΣ ΔΕΘΕΡΑΚΗΣ
κλίμακα: 1/200
χρόνος μελέτης: ΜΑΡΤΗΣ 85
ΕΓΚΡΙΝΕΤΑΙ Ο ΔΗΜΑΡΧΟΣ · ΘΕΩΡΗΘΗΚΕ Ο ΠΡ/ΝΟΣ Δ/ΣΗΣ ΠΟΛΕΟΔΟΜΙΑΣ · Ο ΣΥΝΤΑΞΑΣ ΤΟΠ. ΜΗΧΑΝΙΚΟΣ · Γ. ΨΑΛΙΔΟΠΟΥΛΟΣ · Π. ΧΡΥΣΙΚΟΠΟΥΛΟΣ · ΓΡ. ΛΙΑΠΗΣ

Νο 205

ΟΔΟΣ ΛΥΚΟΥΡΓΟΥ πλ 12.00μ



ΟΔΟΣ ΑΓ. ΣΛΕΟΥΣΗΣ πλ 10.00μ

